04004132804940008

4031

ΕΦΗΜΕΡΙΣ ΤΗΣ ΚΥΒΕΡΝΗΣΕΩΣ

ΤΗΣ ΕΛΛΗΝΙΚΗΣ ΔΗΜΟΚΡΑΤΙΑΣ

ΤΕΥΧΟΣ ΤΕΤΑΡΤΟ

Αρ. Φύλλου **413**

28 Απριλίου 1994

ΠΕΡΙΕΧΟΜΕΝΑ

ΑΝΑΔΑΣΩΣΕΙΣ

ΑΠΟΦΑΣΕΙΣ

Κήρυξη αναδασωτέας έκτασης 2,161 στρεμ. στη θέση «Πόρτες Παναγέϊκα» της Κοινότητας Ερμιόνης Νομού Αργολίδας. 1

Κήρυξη αναδασωτέας έκτασης 3,600 στρεμ. στη θέση «Αγριλίτσα της Κοινότητας Διδύμων Νομού Αργολίδας. 2

ΠΟΛΕΟΔΟΜΙΑ

ΑΠΟΦΑΣΕΙΣ

Επέκταση του ρυμοτομικού σχεδίου οικισμού Χρυσοχωράφων Ν. Σερρών. 3

Τροποποίηση του ρυμοτομικού σχεδίου πόλης Θηβών στο Ο.Τ. 395α. 4

ΑΝΑΔΑΣΩΣΕΙΣ

ΑΠΟΦΑΣΕΙΣ

Αριθ. 1495 (1)

Κήρυξη αναδασωτέας έκτασης 2,161 στρεμ. στη θέση «Πόρτες Παναγέϊκα» της Κοινότητας Ερμιόνης Νομού Αργολίδας.

Ο ΝΟΜΑΡΧΗΣ ΑΡΓΟΛΙΔΑΣ

Έχοντας υπόψη:

1. Τις διατάξεις του Ν. 3200/55 περί διοικητικής αποκέντρωσης όπως τροποποιήθηκε και συμπληρώθηκε μεταγενέστερα με το Ν.Δ. 532/70.
2. Τις διατάξεις του άρθρου 117 παρ. 3 του Συντάγματος.
3. Τις διατάξεις του Ν. 998/79 «περί προστασίας των Δασών κ.λπ.» και ειδικότερα:
α) Του άρθρου 41 παρ. 1, β) του άρθρου 38 παρ. 1.
4. Τις διαταγές του Υπουργείου Γεωργίας:
α) 160417/1180/8.7.80, β) 182447/3049/24.9.80.
5. Την ταυτάριθμη πρόταση της Δ/νσης Δασών Αργολίδας με την οποία προτείνεται η κήρυξη της έκτασης που αναφέρεται στο θέμα ως αναδασωτέας, αποφασίζουμε:

Κηρύσσουμε αναδασωτέα με σκοπό την με φυσική αναγέννηση επαναδημιουργία της δασικής βλάστησης που καταστράφηκε από εκχέρσωση που έγινε τον Ιανουάριο 1994 από τον Π. Μαλούτα την Δημόσια δασική έκταση εμβαδού δύο χιλιάδων εκατόν εξήντα ενός τετρ. μέτρων (2,161 στρεμ) που βρίσκεται στη θέση «Πόρτες - Παναγέϊκα» της Κοινότητας Ερμιόνης και προσδιορίζεται από τα στοιχεία 1, 2, 3, 4, 5, 6, 7, 1 στο τοπογραφικό διάγραμμα κλίμακος 1:1000 που συνέταξε η Δασοπόνος Μαρία Σφήνα και έχει όρια:

Ανατολικά: Με δημόσια δασική έκταση.

Δυτικά: Με ελαιώνα Γ. Γάτσινου και Δημόσια δασική έκταση

Βόρεια: Με δημόσια δασική έκταση.

Νότια: Με δημόσια δασική έκταση η οποία έχει κηρυχθεί αναδασωτέα όπως φαίνεται στο συνημμένο διάγραμμα, που αποτελεί αναπόσπαστο μέρος της απόφασης αυτής.

Η απόφαση αυτή να δημοσιευθεί στην Εφημερίδα της Κυβερνήσεως.

Ναύπλιο, 14 Απριλίου 1994


Ο Νομάρχης

ΓΕΩΡΓΙΟΣ ΑΠΟΣΤΟΛΟΠΟΥΛΟΣ

ΤΟΠΟΓΡΑΦΙΚΟ ΔΙΑΓΡΑΜΜΑ

που δείχνει τη Δημόσια δασική έκταση στη θέση "Πόρτες-Παναγίτσα" περιφ. κοινότητας Ερμιόνης που καταστράφηκε από εκχέρσωση.

Ανήκει στην 1495/14-4-1994 απόφαση κήρυξης αναδάσωσης του Νομάρχη Αργολίδας.

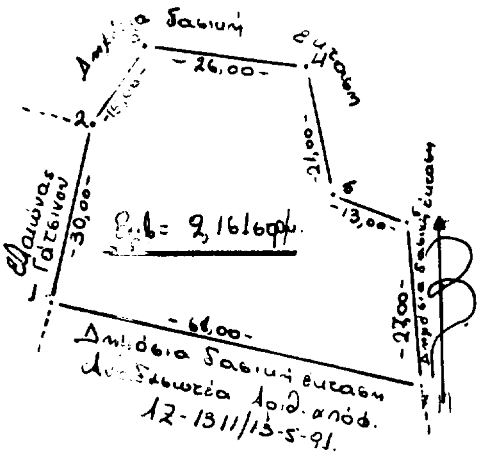

ΚΛΙΜΑΚΑ 1:1000

ΑΠΟΣΠΑΣΜΑ ΧΑΡΤΗ



ΚΛΙΜΑΚΑ 1:50.000

ΥΠΟΜΝΗΜΑ

1. - - - - Όρια εκχερσωμένης έκτασης
2. ▬▬ Ασφαλτόδρομος
3. - - - - - Χωματόδρομος
4. ▪ ▪ : κατοικημένη περιοχή
5. ☒ Εκχερσωμένη έκταση

Ναύπλιο 1-4-1994

Η Συντάξασα

Μαρία Λώνη - Δασοπόνος

ΣΘ-ΘΗ

Ναύπλιο 8-4-1994

Ο Δ/ντής Δασών

Νικόλαος Καραλαμπίδης

Δασολόγος

ΣΘ-ΘΗ

Ναύπλιο 14-4-1994

Ο Νομάρχης

Γεώργιος Αποστολόπουλος

Αριθ. 1393 (2)

Κήρυξη αναδασωτέας έκτασης 3,600 στρεμ. στη θέση «Αγριλίτσα της Κοινότητας Διδύμων Νομού Αργολίδας.

Ο ΝΟΜΑΡΧΗΣ ΑΡΓΟΛΙΔΑΣ

Έχοντας υπόψη:

1. Τις διατάξεις του Ν. 3200/55 περί διοικητικής αποκέντρωσης όπως τροποποιήθηκε και συμπληρώθηκε μεταγενέστερα με το Ν.Δ. 532/70.

2. Τις διατάξεις του άρθρου 117 παρ. 3 του Συντάγματος.

3. Τις διατάξεις του Ν. 998/79 «περί προστασίας των Δασών κ.λπ.» και ειδικότερα:

α) Του άρθρου 41 παρ. 1, β) του άρθρου 38 παρ. 1.

4. Τις διαταγές του Υπουργείου Γεωργίας:

α) 160417/1180/8.7.80, β) 182447/3049/24.9.80.

5. Την ταυτάριθμη πρόταση της Δ/νσης Δασών Αργολίδας με την οποία προτείνεται η κήρυξη της έκτασης που αναφέρεται στο θέμα ως αναδασωτέας, αποφασίζουμε:

Κηρύσσουμε αναδασωτέα με σκοπό την με φυσική αναγέννηση επαναδημιουργία της δασικής βλάστησης που καταστράφηκε από εκχέρσωση που έγινε από τον Δημήτριο Αναστ. Βλάχο το Νοέμβριο 1993 την Δημόσια δασική έκταση εμβαδού τριών χιλιάδων εξακοσίων τετρ. μέτρων (3,600 στρεμ) που βρίσκεται στη θέση «Αγριλίτσα» της Κοινότητας Διδύμων και προσδιορίζεται από τα στοιχεία 1, 2, 3, 4, 5, 6, 7, 8, 1 στο τοπογραφικό διάγραμμα κλίμακος 1:1000 που συνέταξε η Δασοπόνος Μαρία Σφήνα και έχει όρια:

Ανατολικά: Με ελαιώνα.

Δυτικά: Με ελαιώνα και αγροτικό δρόμο και πέραν αυτού με Δημόσια δασική έκταση.

Βόρεια: Με ελαιώνα.


Νότια: Με ελαιώνα όπως φαίνεται στο συνημμένο διάγραμμα, που αποτελεί αναπόσπαστο μέρος της απόφασης αυτής.

Η απόφαση αυτή να δημοσιευθεί στην Εφημερίδα της Κυβερνήσεως.

Ναύπλιο, 6 Απριλίου 1994

Ο Νομάρχης

ΓΕΩΡΓΙΟΣ ΑΠΟΣΤΟΛΟΠΟΥΛΟΣ

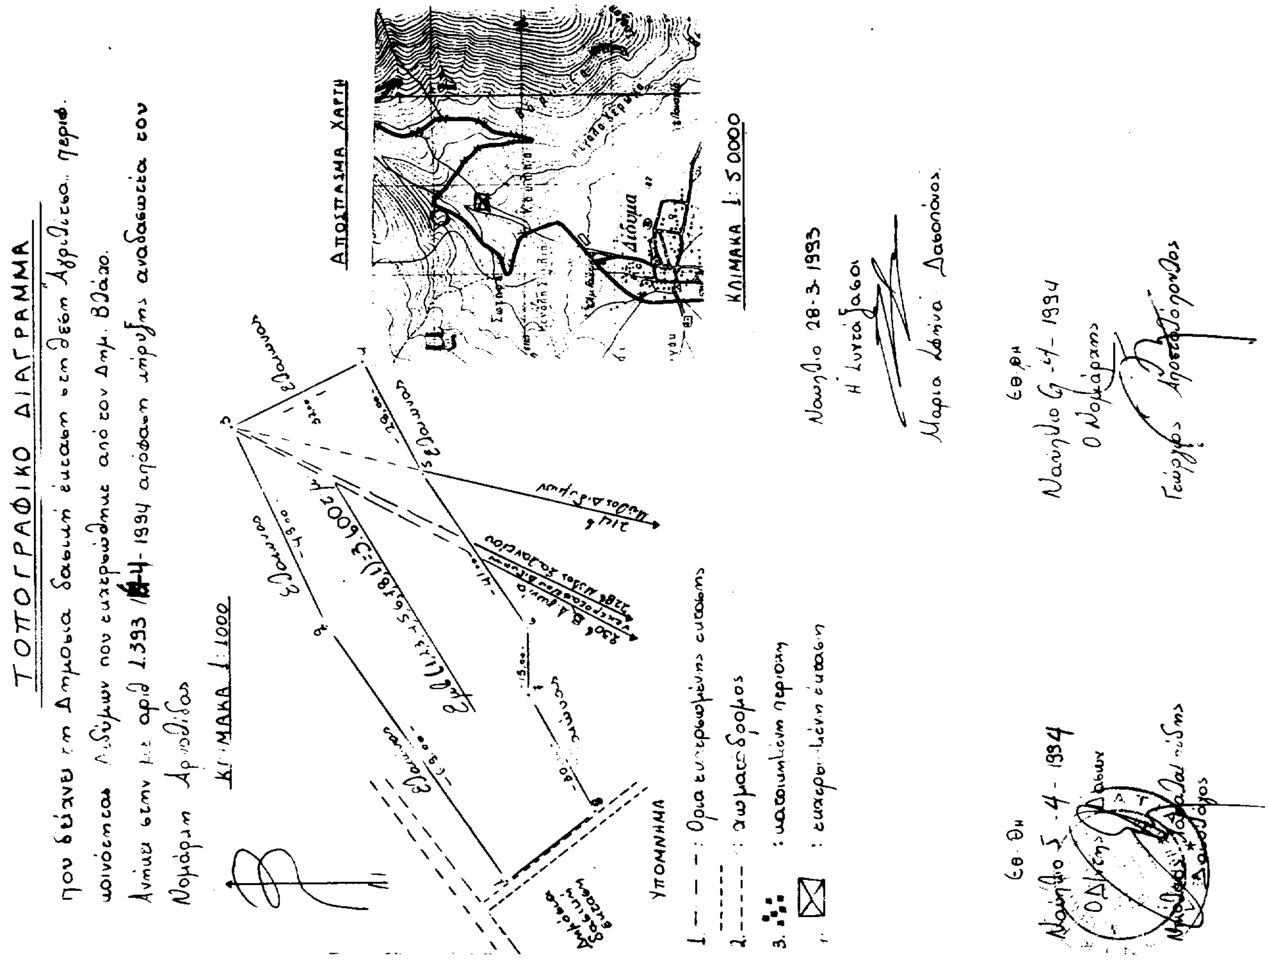

ΠΟΛΕΟΔΟΜΙΑ

ΑΠΟΦΑΣΕΙΣ

Αριθ. Τ.Π. 1374/93 (3)

Επέκταση του ρυμοτομικού σχεδίου οικισμού Χρυσοχωράφων Ν. Σερρών.

Ο ΝΟΜΑΡΧΗΣ ΣΕΡΡΩΝ

Έχοντας υπόψη:

1) Τις διατάξεις του Ν.Δ/τος της 17.7.1923, όπως μεταγενέστερα τροποποιήθηκαν και συμπληρώθηκαν και ειδικότερα τα άρθρα 1, 2, 3, 9 και 70.

2) Τις διατάξεις του Α.Ν. 314/1968 (ΦΕΚ 47/Α), όπως τροποποιήθηκαν και συμπληρώθηκαν με το υπ' αριθ. 1018/71 Ν.Δ/γμα (ΦΕΚ 220/Α) και με την παρ. 3 του άρθρου 34 του Ν. 1577/85 (ΦΕΚ 210/Α).

3) Τις διατάξεις του Π.Δ/τος 24.4.85, όπως αυτό τροποποιήθηκε με το Π.Δ. 14.2.87 και με το Π.Δ. 25.4.89 και όπως εφαρμόσθηκε για τον οικισμό Χρυσοχωράφων με την ΤΠ/ΕΠΑ 11678/30.11.87 (ΦΕΚ 94Δ/88) απόφαση Νομάρχη Σερρών.

4) Τις διατάξεις του Ν. 1577/85 (ΦΕΚ 210/Α) και ειδικότερα την παρ. 2 του άρθρου 29.

5) Την υπ' αριθ. 73/1992 απόφαση του κοινοτικού συμβουλίου Χρυσοχωράφων.

6) Την υπ' αριθ. 224/30.12.1993 γνωμοδότηση του Συμβουλίου Χ.Ο.Π.Ν. Σερρών.

7) Τις διατάξεις του άρθρου 29Α του Ν. 1558/1985, όπως αντικαταστάθηκαν με το άρθρο 27 του Ν. 2081/1992, αποφασίζουμε:

Άρθρο 1

1. Εγκρίνεται η επέκταση του ρυμοτομικού σχεδίου Χρυσοχωράφων, ούτως ώστε να συμπεριληφθούν μέσα στο ρυμοτομικό σχέδιο το υπ' αριθ. 1068 αγροτεμάχιο και ο περιμετρικός δρόμος, πλάτους 8,0 μ. που βρίσκεται βόρεια και ανατολικά του αγροτεμαχίου και η συνέχισή του με το ίδιο πλάτος δια μέσου των 1071 και 1072 αγροτεμαχίων και όπως αυτά φαίνονται στο τοπογραφικό διάγραμμα που συνοδεύει την απόφαση αυτή.

2. Εγκρίνεται η διαπλάτυνση του αγροτικού δρόμου που υπάρχει μεταξύ των 1067, 1066 και 1072 αγροτεμαχίων από 2,5 μ. σε 8,0 μ. και όπως τα όρια αυτού σημειώνονται με πράσινη γραμμή στο τοπογραφικό διάγραμμα που συνοδεύει την απόφαση αυτή.

3. Εγκρίνεται ο καθορισμός οικοδομικής γραμμής στο υπ' αριθ. 1068 αγροτεμάχιο η οποία ορίζεται από τα υπ' αριθ. 508 και 511 ορόσημα.

4. Εγκρίνεται ο καθορισμός οικοδομικής γραμμής στο υπ' αριθ. 1072 αγροτεμάχιο στη θέση που σημειώνεται με κόκκινο μελάνι στο τοπογραφικό διάγραμμα που συνοδεύει την απόφαση αυτή και για το οποίο αγροτεμάχιο έχει εφαρμογή η παραγρ. 2 του άρθρου 29 του Ν. 1577/85.

5. Στο υπ' αριθ. 1068 αγροτεμάχιο ισχύουν οι όροι δόμησης που εγκρίθηκαν με την ΤΠ/ΕΠΑ 11678/87 απόφαση Νομάρχη Σερρών για το τμήμα του οικισμού με εγκεκριμένο ρυμοτομικό σχέδιο.

6. Κάθε διάταξη διαφορετική με τα παραπάνω οριζόμενα καταργείται.

Άρθρο 2


1. Από τις διατάξεις της απόφασης αυτής δεν προκαλείται δαπάνη σε βάρος του προϋπολογισμού της κοινότητας Χρυσοχωράφων.


2. Η απόφαση αυτή, μαζί με το τοπογραφικό διάγραμμα υπό κλίμακα 1:500, που τη συνοδεύει να δημοσιευθούν στην Εφημερίδα της Κυβερνήσεως, έχοντας ισχύ από την δημοσίευσή τους.

Σέρρες, 8 Φεβρουαρίου 1994

Ο Νομάρχης

ΘΑΝΑΣΗΣ ΣΕΪΤΑΝΙΔΗΣ

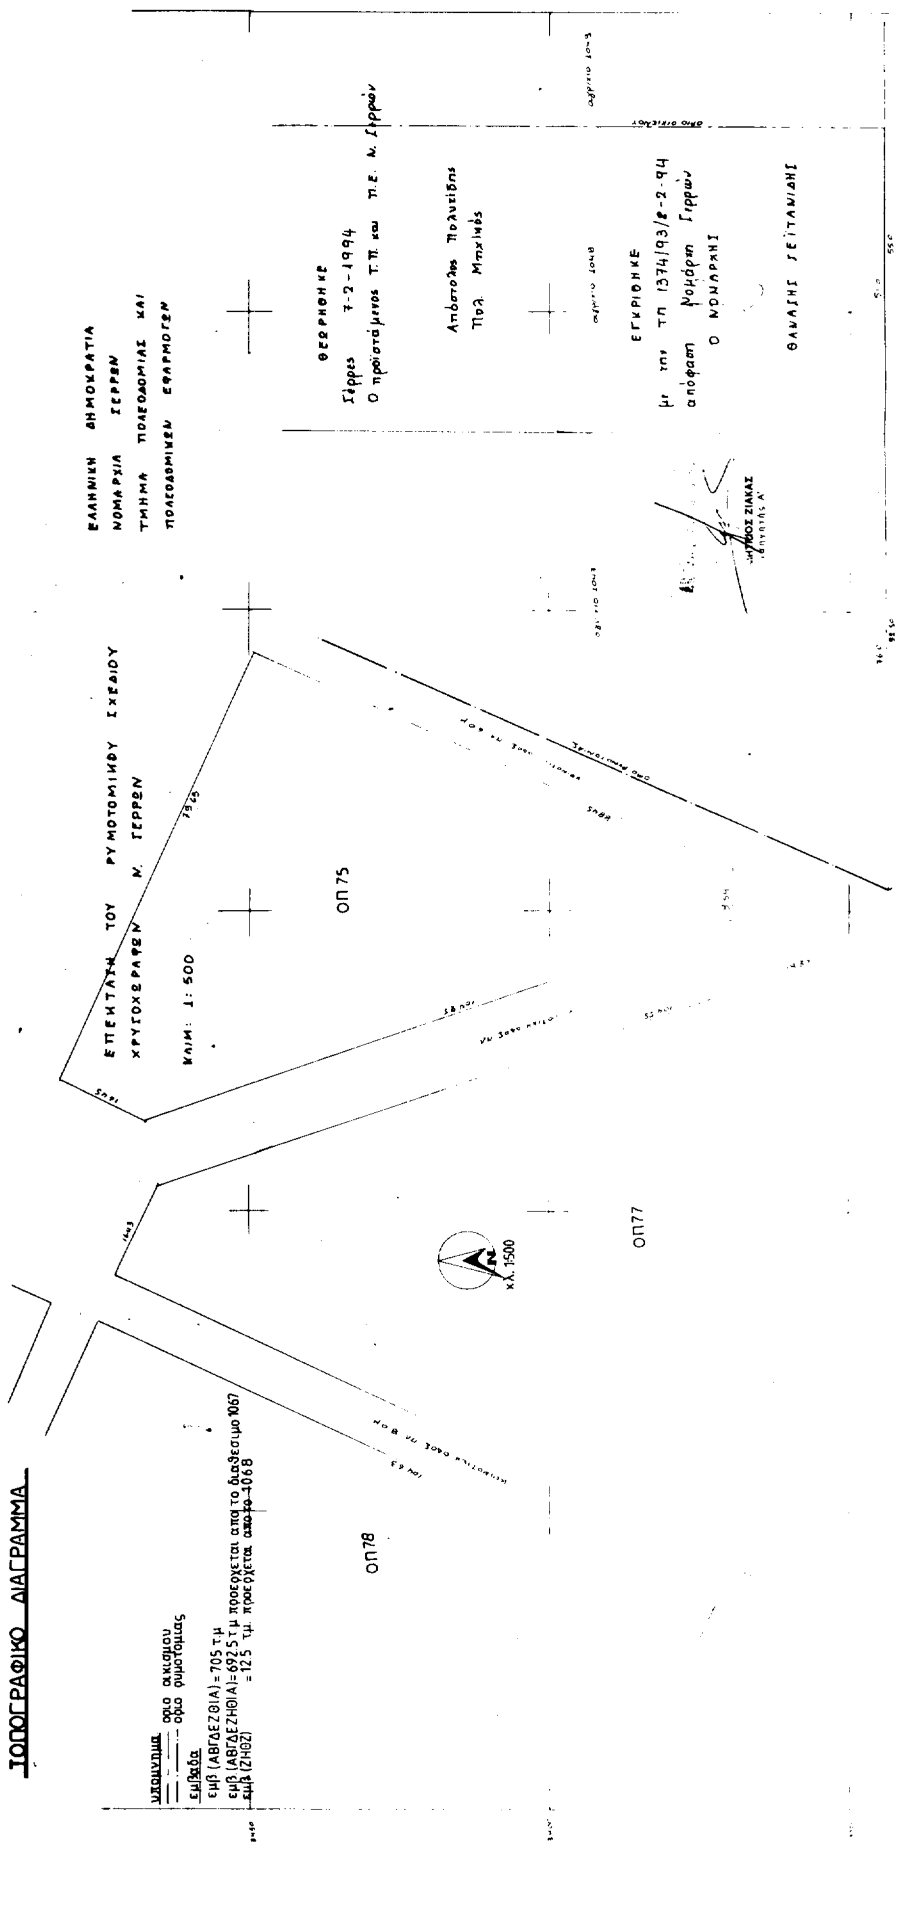
ΕΛΛΗΝΙΚΗ ΔΗΜΟΚΡΑΤΙΑ
ΝΟΜΑΡΧΙΑ ΣΕΡΡΩΝ
ΤΜΗΜΑ ΠΟΛΕΟΔΟΜΙΑΣ ΚΑΙ
ΠΟΛΕΟΔΟΜΙΚΩΝ ΕΦΑΡΜΟΓΩΝ
ΘΕΩΡΗΘΗΚΕ
Σέρρες 7-2-1994
Ο προϊστάμενος Τ.Π. και Π.Ε. Ν. Σερρών
Απόστολος Πολυχίδης
Πολ. Μηχ/κός
ΕΓΚΡΙΘΗΚΕ
με την ΤΠ 1374/93/8-2-94
απόφαση Νομάρχη Σερρών
Ο ΝΟΜΑΡΧΗΣ
ΘΑΝΑΣΗΣ ΓΕΙΤΑΝΙΔΗΣ
ΕΠΕΚΤΑΣΗ ΤΟΥ ΡΥΜΟΤΟΜΙΚΟΥ ΣΧΕΔΙΟΥ
ΧΡΥΣΟΧΩΡΑΦΩΝ Ν. ΣΕΡΡΩΝ
ΚΛΙΜ: 1:500
ΟΠ75
ΟΠ77
ΟΠ78
Κλ. 1:500
ΤΟΠΟΓΡΑΦΙΚΟ ΔΙΑΓΡΑΜΜΑ
υπομνημα
ορια οικισμου
ορια ρυμοτομιας
εμβαδα
εμβ (ΑΒΓΔΕΖΘΙΑ) = 705 τ.μ
εμβ (ΑΒΓΔΕΖΗΘΙΑ) = 692,5 τ.μ προερχεται απο το διαθεσιμο 1067
εμβ (ΖΗΘΖ) = 12,5 τ.μ προερχεται απο το 1068

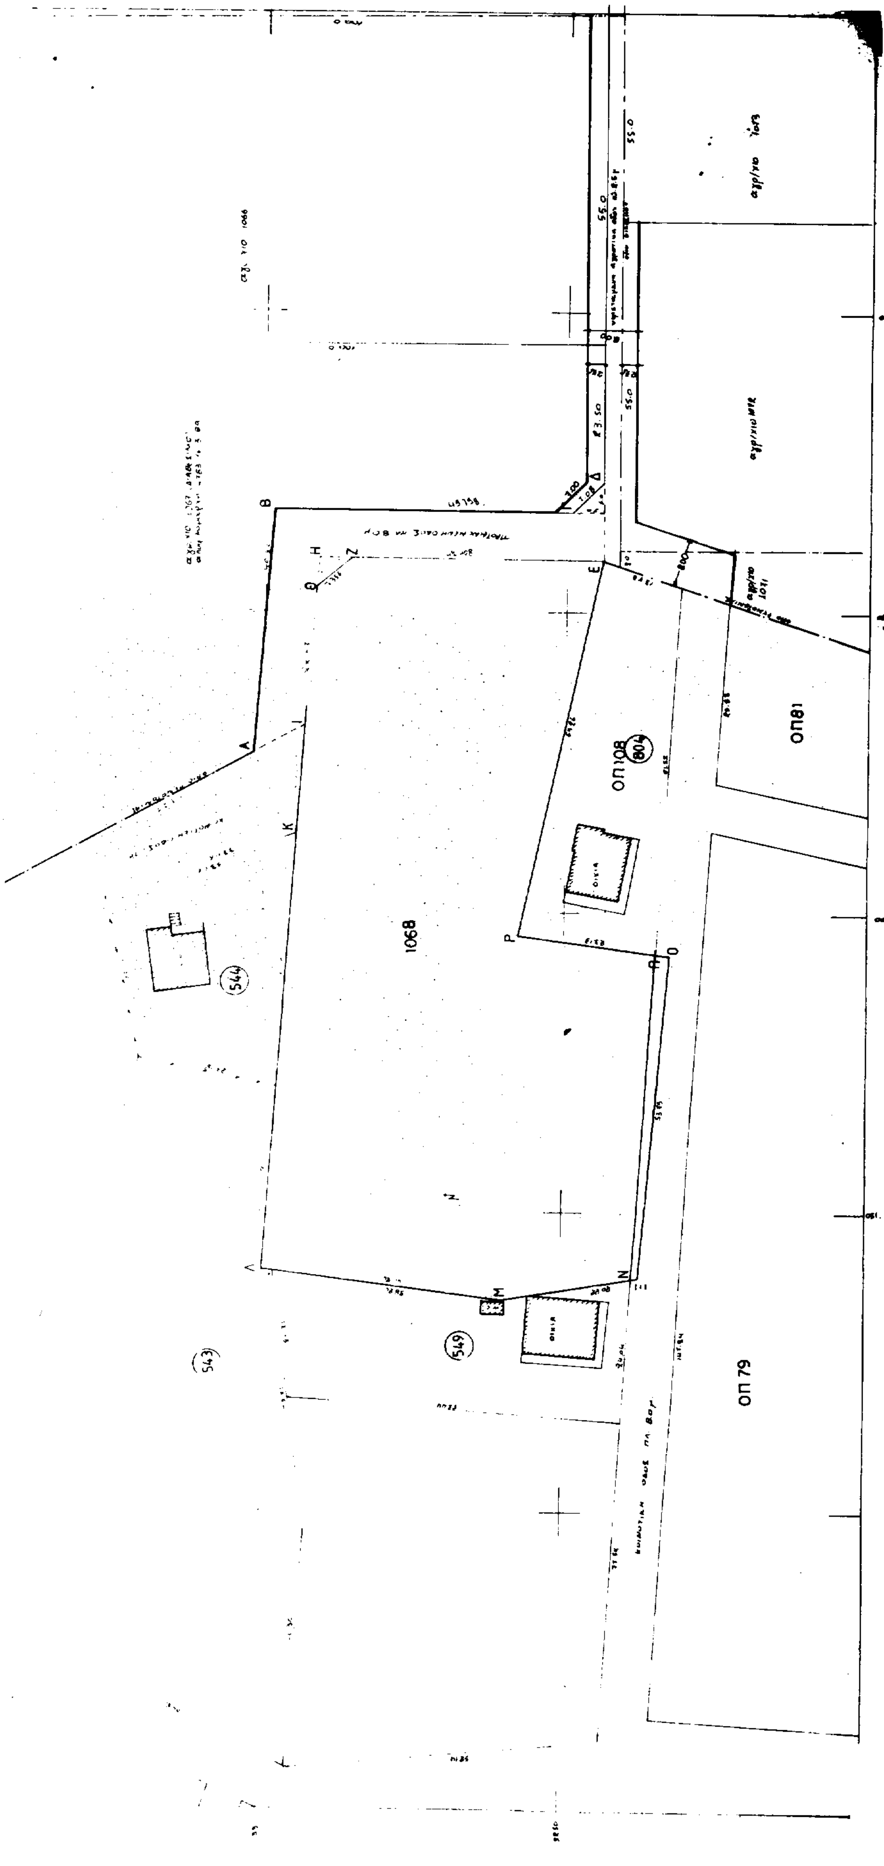

1068
ΟΠ108
804
ΟΠ81
ΟΠ79
544
549
543

Αριθ. 258 (4)

Τροποποίηση του ρυμοτομικού σχεδίου πόλης Θηβών στο Ο.Τ. 395α.

ΤΟ ΔΗΜΟΤΙΚΟ ΣΥΜΒΟΥΛΙΟ ΘΗΒΩΝ
ΑΠΟΦΑΣΗ: 82
(7η ΣΥΝΕΔΡΙΑΣΗ ΤΗΣ 21ης ΜΑΡΤΙΟΥ 1994)

Έχοντας υπόψη:

1. Τις διατάξεις του Ν.Δ/τος της 17ης Ιουλίου 1923 όπως μεταγενέστερα τροποποιήθηκαν και συμπληρώθηκαν και ειδικωτερα τα άρθρα 3 και 70.

2. Τις διατάξεις του Α.Ν. 314/1968 (ΦΕΚ 47/Α) όπως μεταγενέστερα τροποποιήθηκαν και συμπληρώθηκαν με το υπ' αριθ. 1018/71 Ν. Δ/μα (ΦΕΚ 220/Α) και με την παραγρ. 3 του άρθρου 34 του Ν. 1577/85 (ΦΕΚ 210/Α).

3. Το Π.Δ. της 31.12.1982 (ΦΕΚ 54Δ/9.3.1983) αναθεώρησης και επέκτασης του ρυμοτομικού σχεδίου Θηβών.

4. Το Π.Δ. περί «Έγκρισης τροποποίησης εγκεκριμένου σχεδίου πόλης με απόφαση του Δημοτικού Συμβουλίου του Δήμου Θηβαίων (ΦΕΚ 14Α/21.1.87).

5. Την υπ' αριθ. 190/92 απόφαση του Δημοτικού Συμβουλίου.

6. Το υπ' αριθ. 20/93 πρακτικό γνωμοδότησης τόυ Σ.ΠΕΧΩΔΕ Ν. Βοιωτίας.

7. Την υπ' αριθ. 82/94 απόφαση του Δημοτικού Συμβουλίου.

8. Τις διατάξεις του άρθρου 29Α του Ν. 2081/92, αποφασίζει:

Τροποποιεί το εγκεκριμένο ρυμοτομικό σχέδιο της πόλης στο Ο.Τ. 395α έτσι ώστε να μετατοπισθεί ο πεζόδρομος που ρυμοτομεί την ιδιοκτησία Μπάκα. Η μείωση του Κ.Χ. κατά 547,60 τ.μ. αντικαθίσταται μετά από αύξηση του Κ.Χ. στο Ο.Τ. 284 που βρίσκεται στην ίδια πολεοδομική ενότητα (ρέμα Χρυσορρόα).

Από τις διατάξεις αυτής της απόφασης δεν προκαλείται δαπάνη σε βάρος του προϋπολογισμού του Δήμου Θηβαίων.


Τα διαγράμματα με την πρόταση αναρτήθηκαν στο Δημοτικό Κατάστημα επί δεκαπενθήμερο.

Η ισχύς αυτής της απόφασης αρχίζει από την δημοσίευσή της στην Εφημερίδα της Κυβερνήσεως.

Η απόφαση αυτή να δημοσιευθεί στην Εφημερίδα της Κυβερνήσεως.

Θήβα, 13 Απριλίου 1994

Ο Πρόεδρος
Γ. ΨΥΧΟΓΙΟΣ

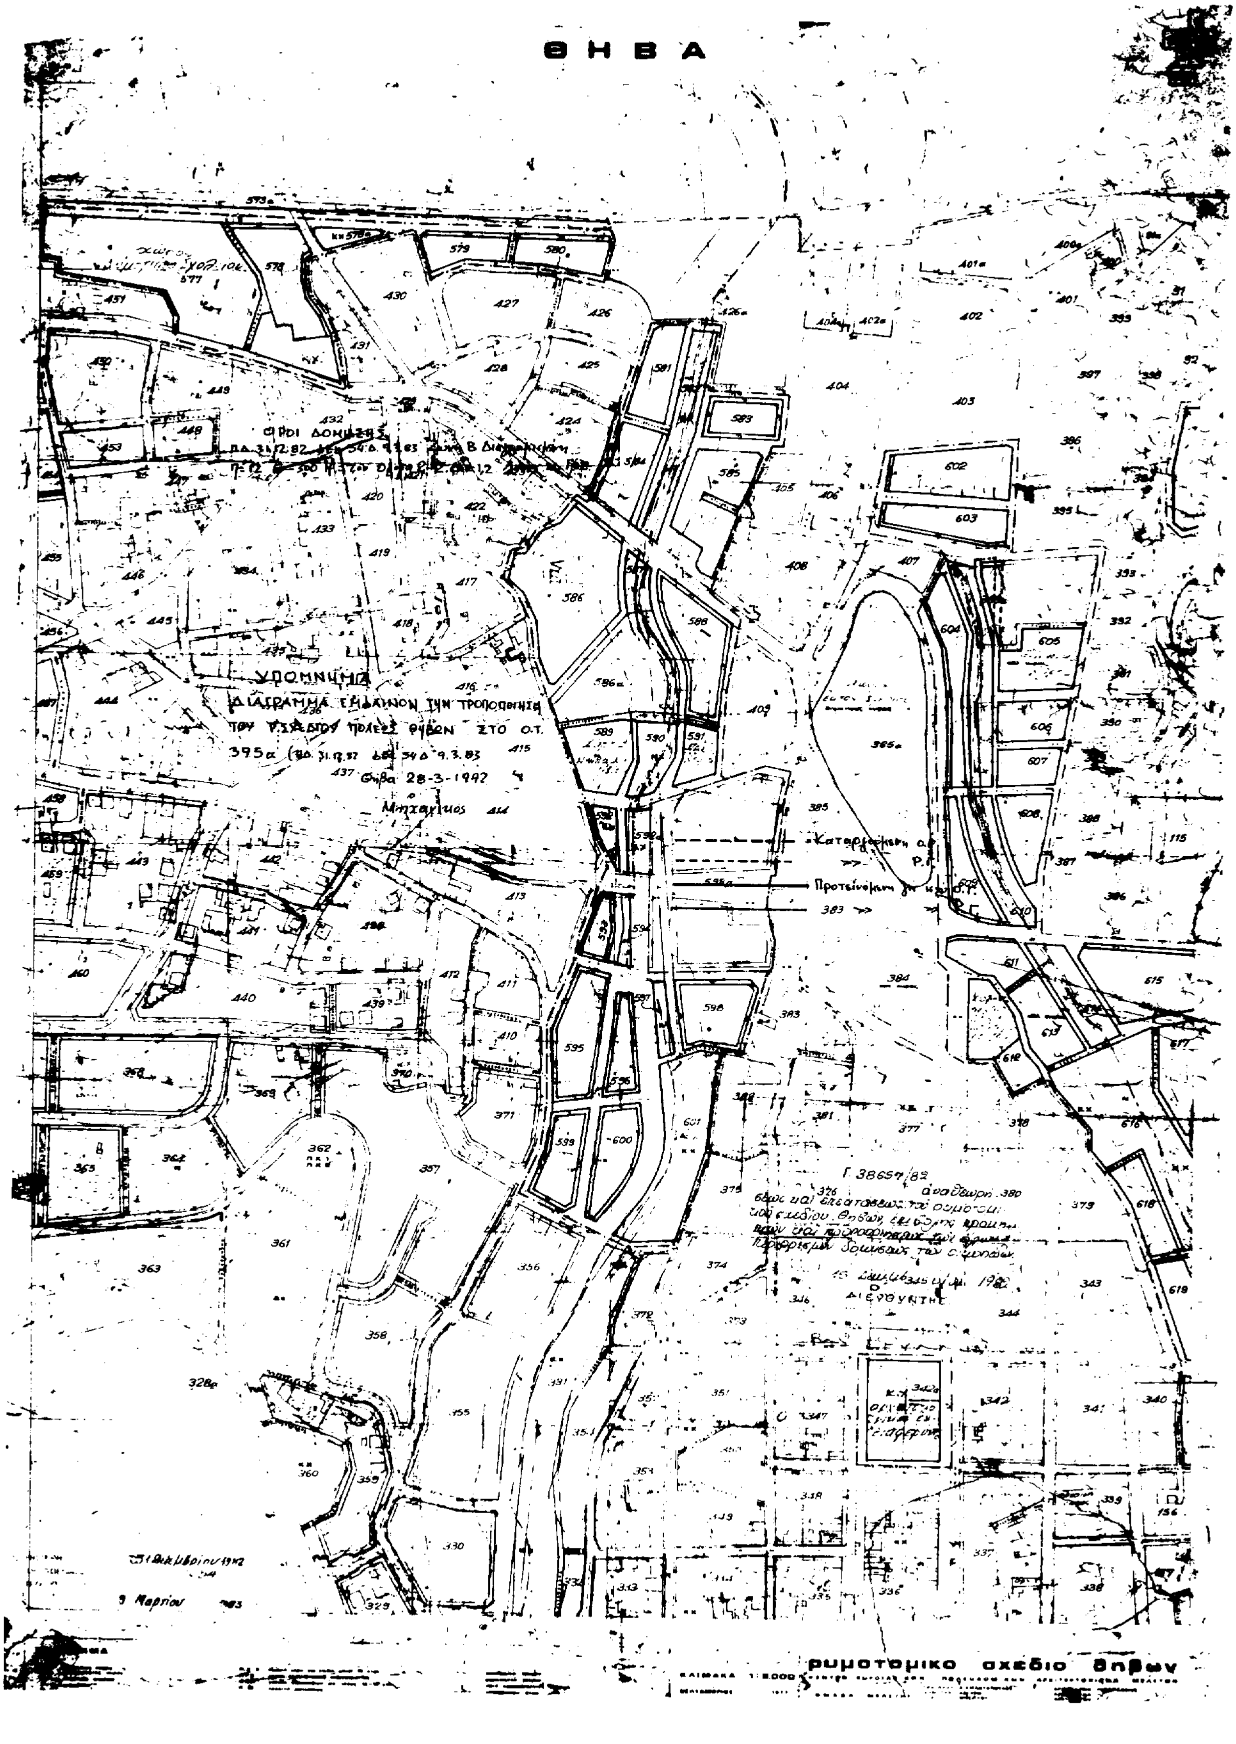

ΑΠΟ ΤΟ ΕΘΝΙΚΟ ΤΥΠΟΓΡΑΦΕΙΟ